


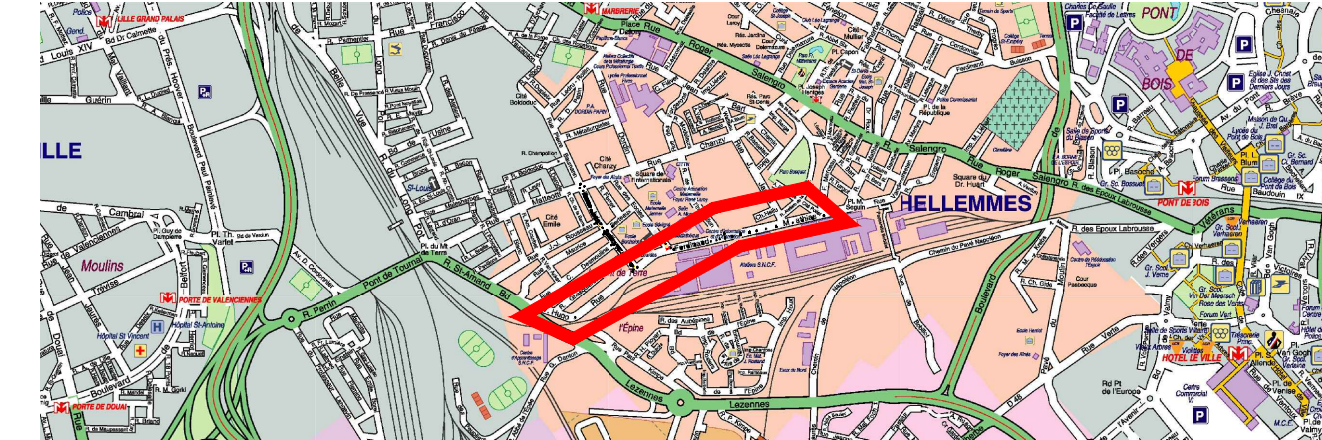

HELLEMES
Rue Ferdinand Mathias (entre place Seguin et rue des Ecoles)

Matérialisation d'un double sens cyclable
PLAN DE MARQUAGES

Phase de l'étude : ---

Ind.	Évolution du document	Date	Dessiné par	Étudié par
A	Création du document	16.08.2017	G-H LEMAIRE	R TREDEZ
B	Modifications suivant avis Transports	17.01.2018	R TREDEZ	R TREDEZ
C	-----	-----	-----	-----
D	-----	-----	-----	-----
E	-----	-----	-----	-----
F	-----	-----	-----	-----
G	-----	-----	-----	-----
H	-----	-----	-----	-----

Informations supplémentaires :

M:\UTLS-Signalisation\Plans Signalisation\UTLS\HELLEMES\Etude\DSR\Rue Ferdinand MATHIAS\20180117_hel_mathias_dsc.dwg

Service émetteur	Commune	Divers	Indice
Référence du document : DEP_V_UTLS_Signalisation	HEL	20180117_mathias_dsc	B

Échelle : **1/500**

